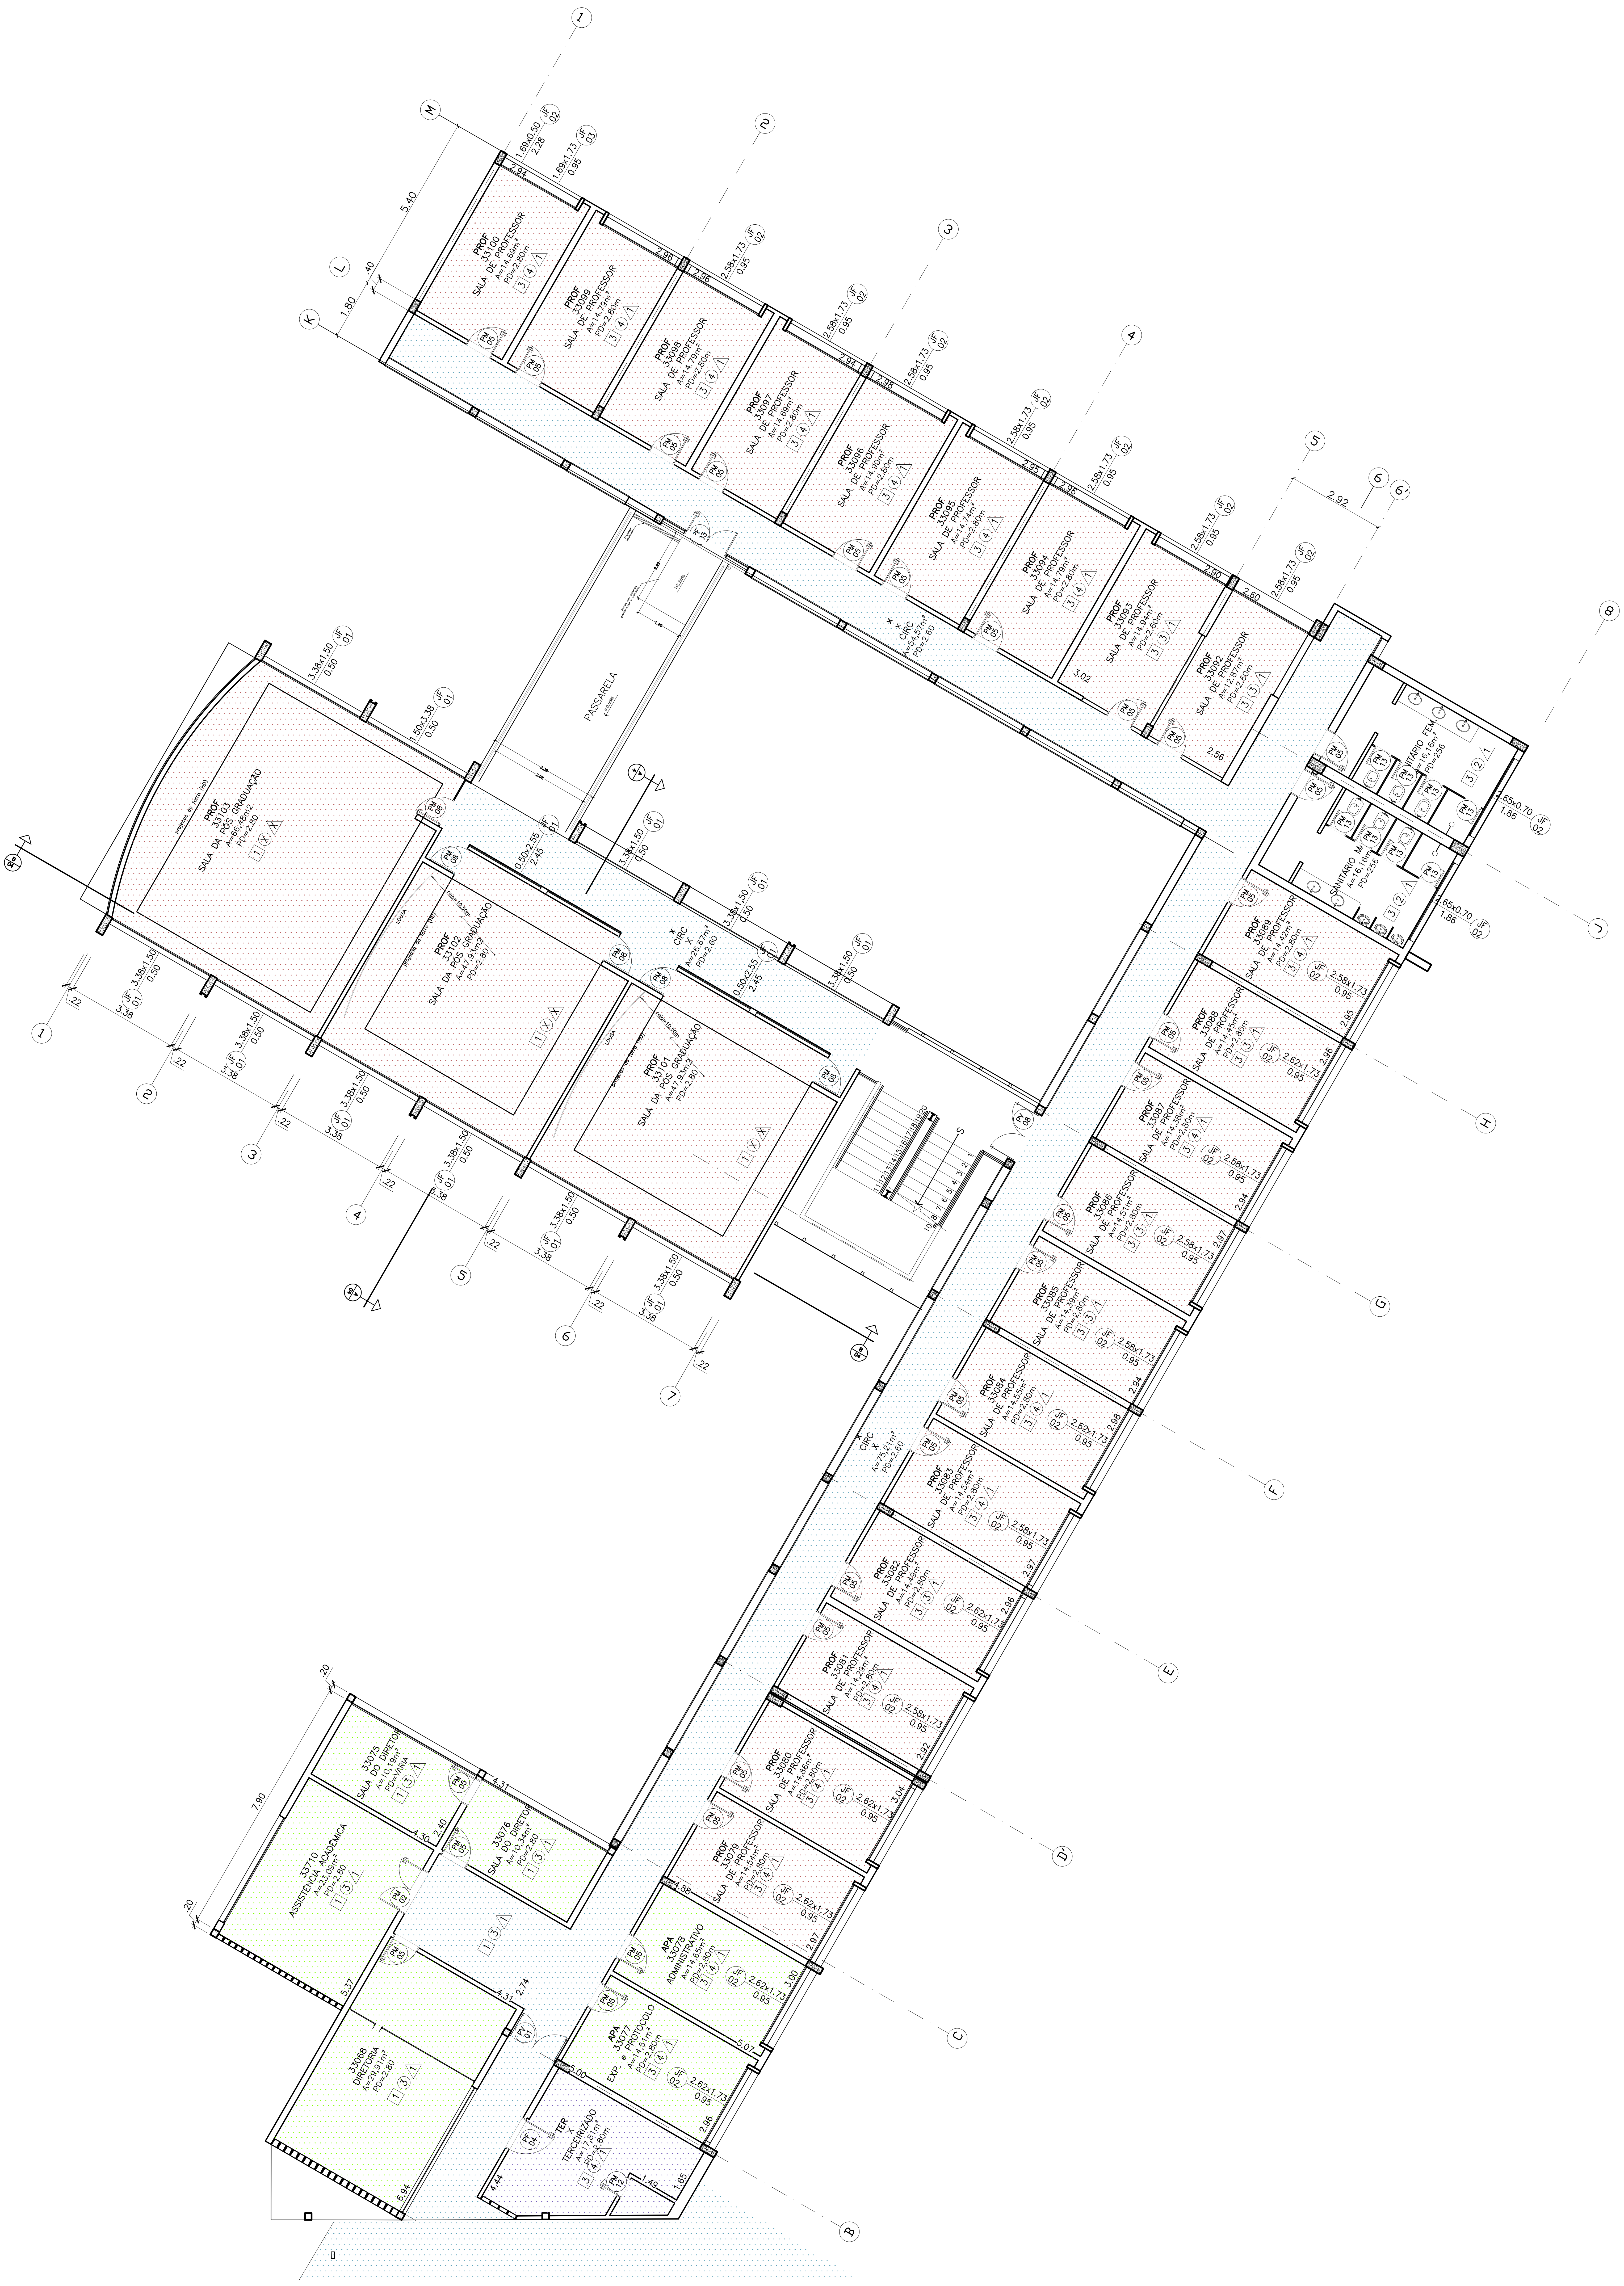
PROF
33100
SALA DE PROFESSOR
33099
33098
33097
33096
33095
33094
33093
33092
PASSARELA
CIRC
SALA DA PÓS GRADUAÇÃO
33103
33102
33101
SANITÁRIO FEM
SANITÁRIO M
33089
33088
33087
33086
33085
33084
33083
33082
33081
33080
33079
APA
33078
ADMINISTRATIVO
33077
EXP. e PROTOCOLO
TER
TERCEIRIZADO
33075
SALA DO DIRETOR
33076
33070
ASSISTÊNCIA ACADÊMICA
33068
DIRETORIA
PD=2.80
2.58x1.73
0.95
3.38x1.50
0.50
5.40
1.80
2.92
7.90
5.37
6.94
M
L
K
J
H
G
F
E
D'
C
B
1
2
3
4
5
6
6'
7